


X:\prosjekter\182311\182311\landskap\Arkiv\lay_plein.dwg - InYri - Plottet: 2018-06-27 11:05:14 - LAYOUT = L-10-01 - XREF = T_Kart_sentrum_3D_5182311_Landskapsplan



- Midlertidige strakstiltak gjelder:**
- Tillaksgrense
 - Møblering:**
 - Stoop benk, RAL 6034
 - Stripes benk, RAL 6034
 - Forum benk, 1m, RAL 6034
 - Forum bord, 2m, RAL 6034
 - Vroom benkar eksisterende flyttast
 - Utstyr:**
 - Hengekøy
 - Bordtennisbord
 - Asfaltmaling:**
 - Asfaltmaling striper
 - Asfaltmaling felt på asfalt og betongheller
 - Lysstolpe:**
 - Lysstolpe med 3 lysarmatur og basketkorg
 - Dekker:**
 - Grusdekke, fK0-8mm
 - Ringmatter av gummi

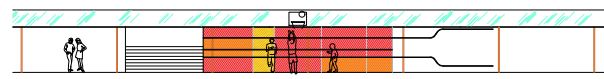

Oppriss maling på vegg M1:200

FORELØPIG 2018-06-27

F01	2018-06-27	For anskaffelse	InYri	ThoAls	SIKSU
-----	------------	-----------------	-------	--------	-------

Dette dokumentet er utarbeidet av Norconsult AS som del av det oppdraget som fremgår nedenfor. Opphavsretten tilhører Norconsult AS. Dokumentet må bare benyttes til det formål som oppdragsavtalen beskriver, og må ikke kopieres eller gjøres tilgjengelig på annen måte eller i større utstrækning enn formålet tilsier.

Målestokk
1:200

Skodje ungdomsskule
Landskapsplan
Midlertidige strakstiltak

Norconsult	Oppdragsnummer	Tegningsnummer	Revisjon
	5182311	L-10-01	F01

