

TEGNFORKLARING

PBL § 12 REGULERINGSPLAN

BEBYGGELSE OG ANLEGG (PBL § 12-5, nr 1)

Uthus/naust/badehus

SAMFERDSELSANLEGG OG TEKNISK INFRASTRUKTUR (PBL § 12-5, nr 2)

Gangveg/gangareal/gågate

Parkering

LNFR OMRÅDER (PBL § 12-5, nr 5)

Friluftsmål

LINJESYMBOLER

Plangrense

Planlagt bebyggelse

Bestemmelsesområde

Grense for arealmål

Grense for bestemmelsesområde

Grense for faresoner

RpOmråde

BRUK OG VERN AV SJØ OG VASSDRAG (PBL § 12-5, nr 6)

Friluftsområde i sjø og vassdrag


HENSYNSONER (PBL § 12-6)

FARESONE

Høyspenningsanlegg (inkl Høyspentkabler)

Annen fare

PUNKTSYMBOLER

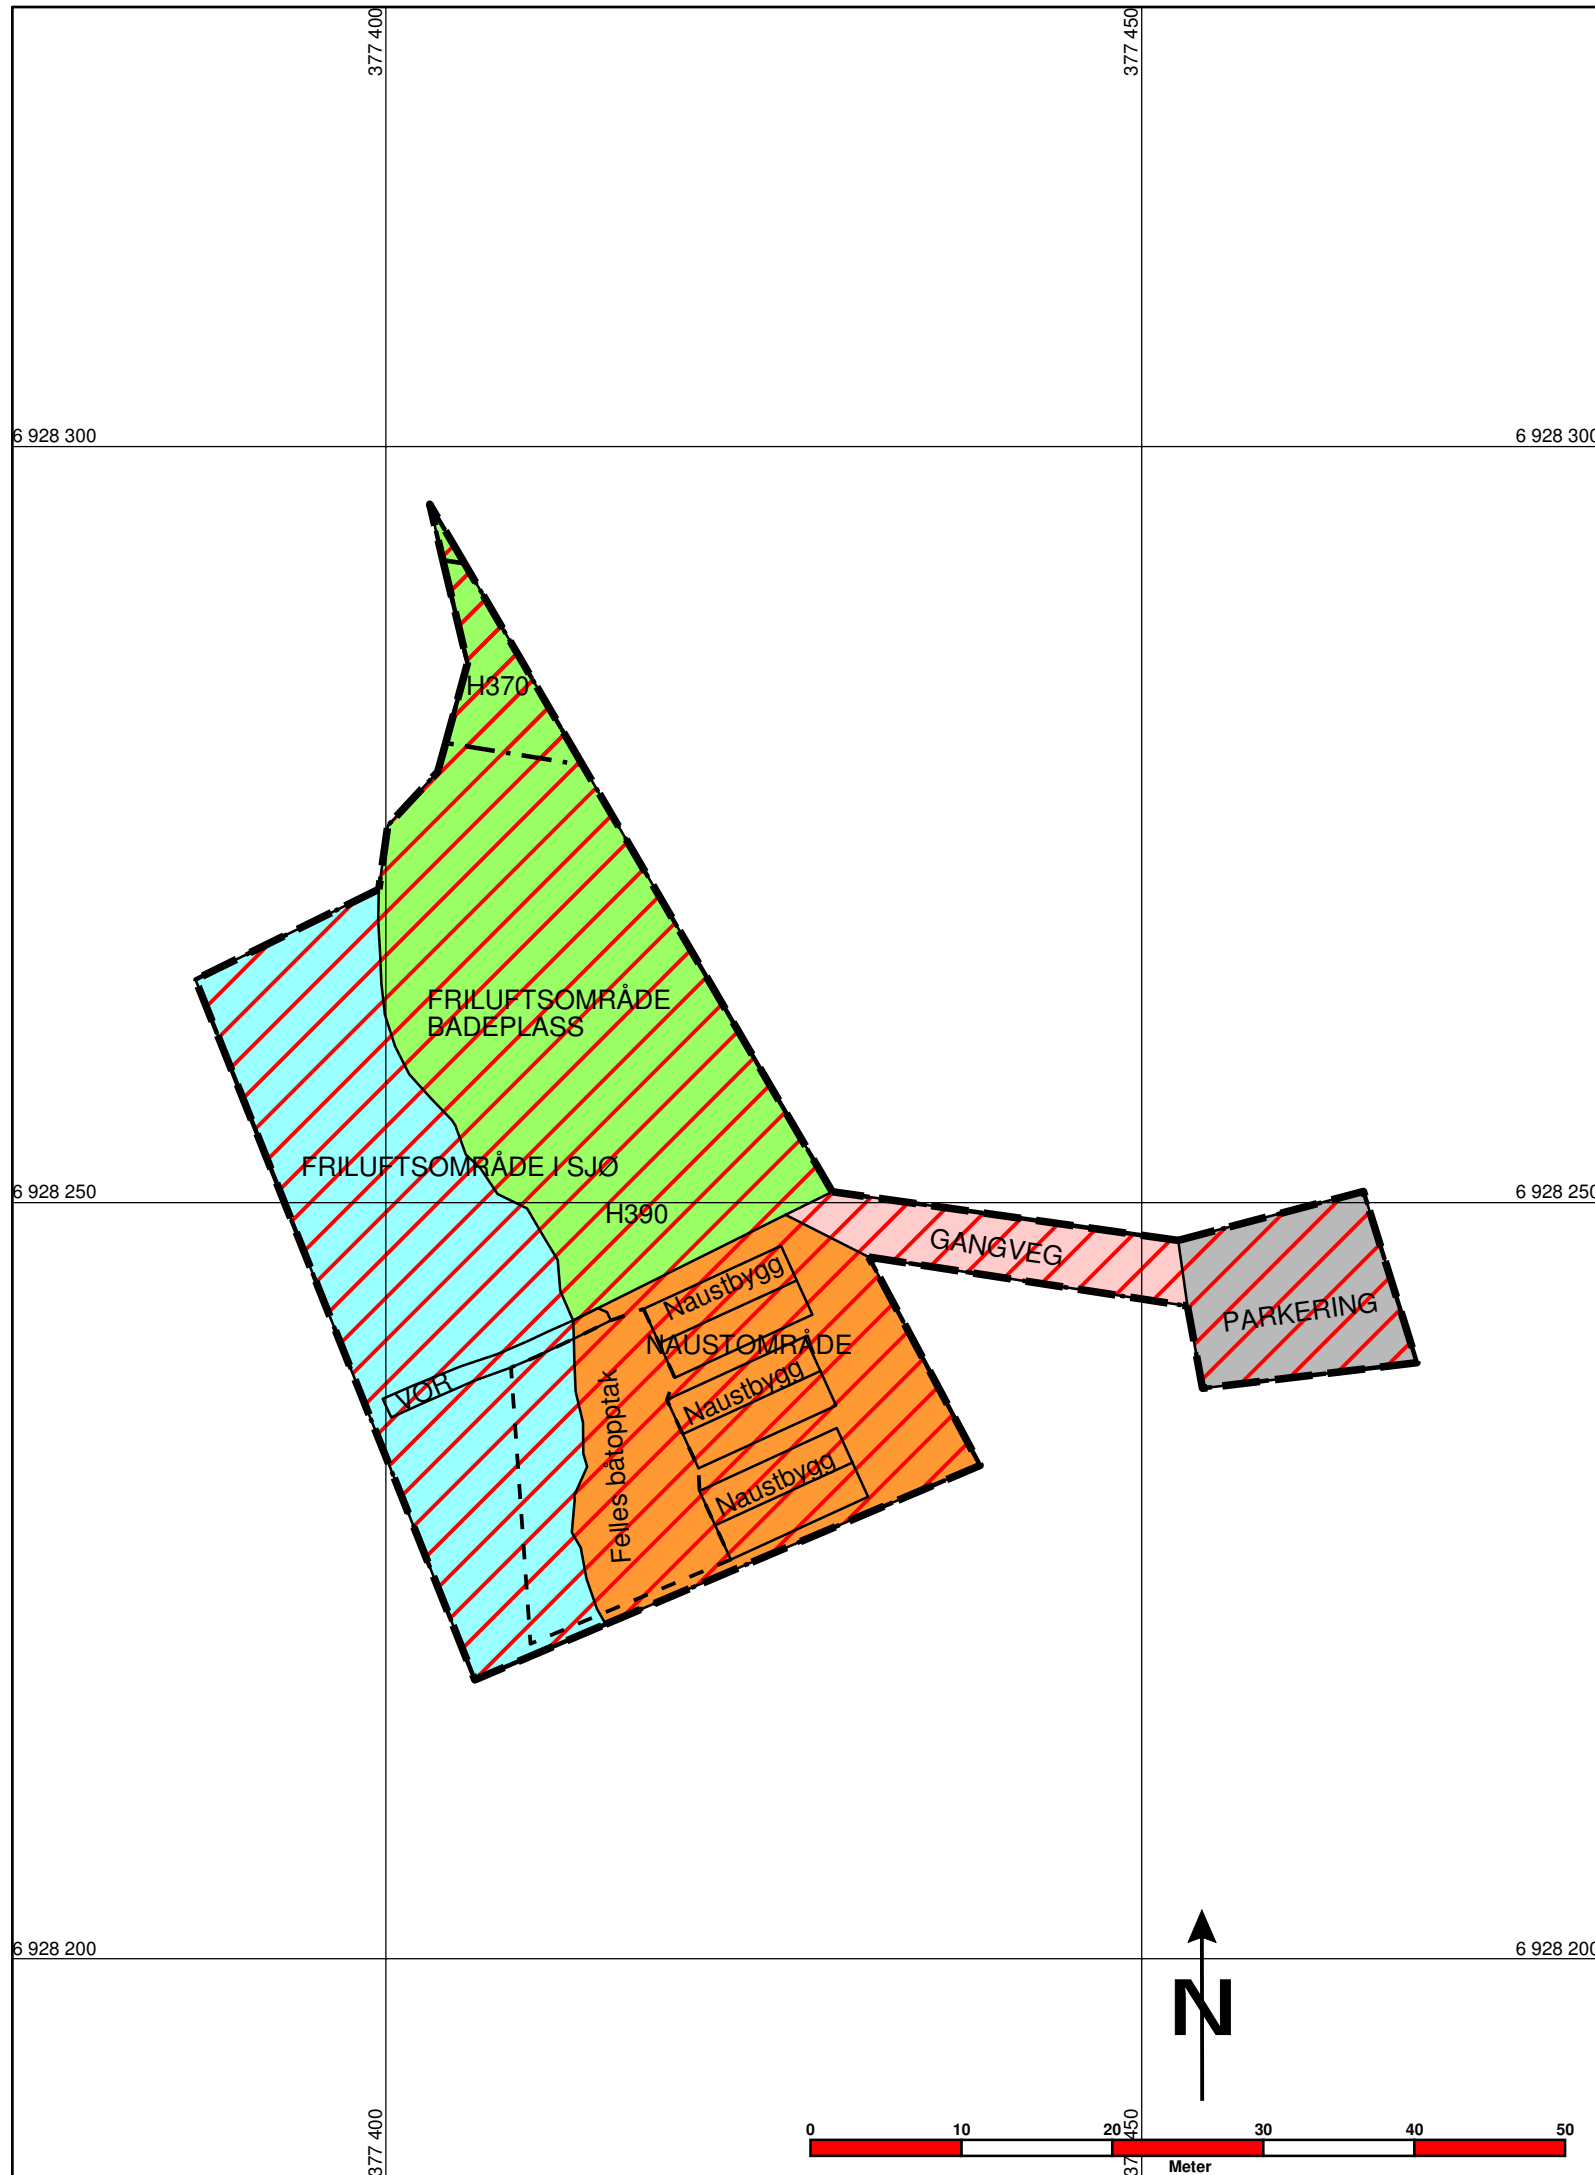

Målestokk 1:500

